


小間位置図

(別添1-1)

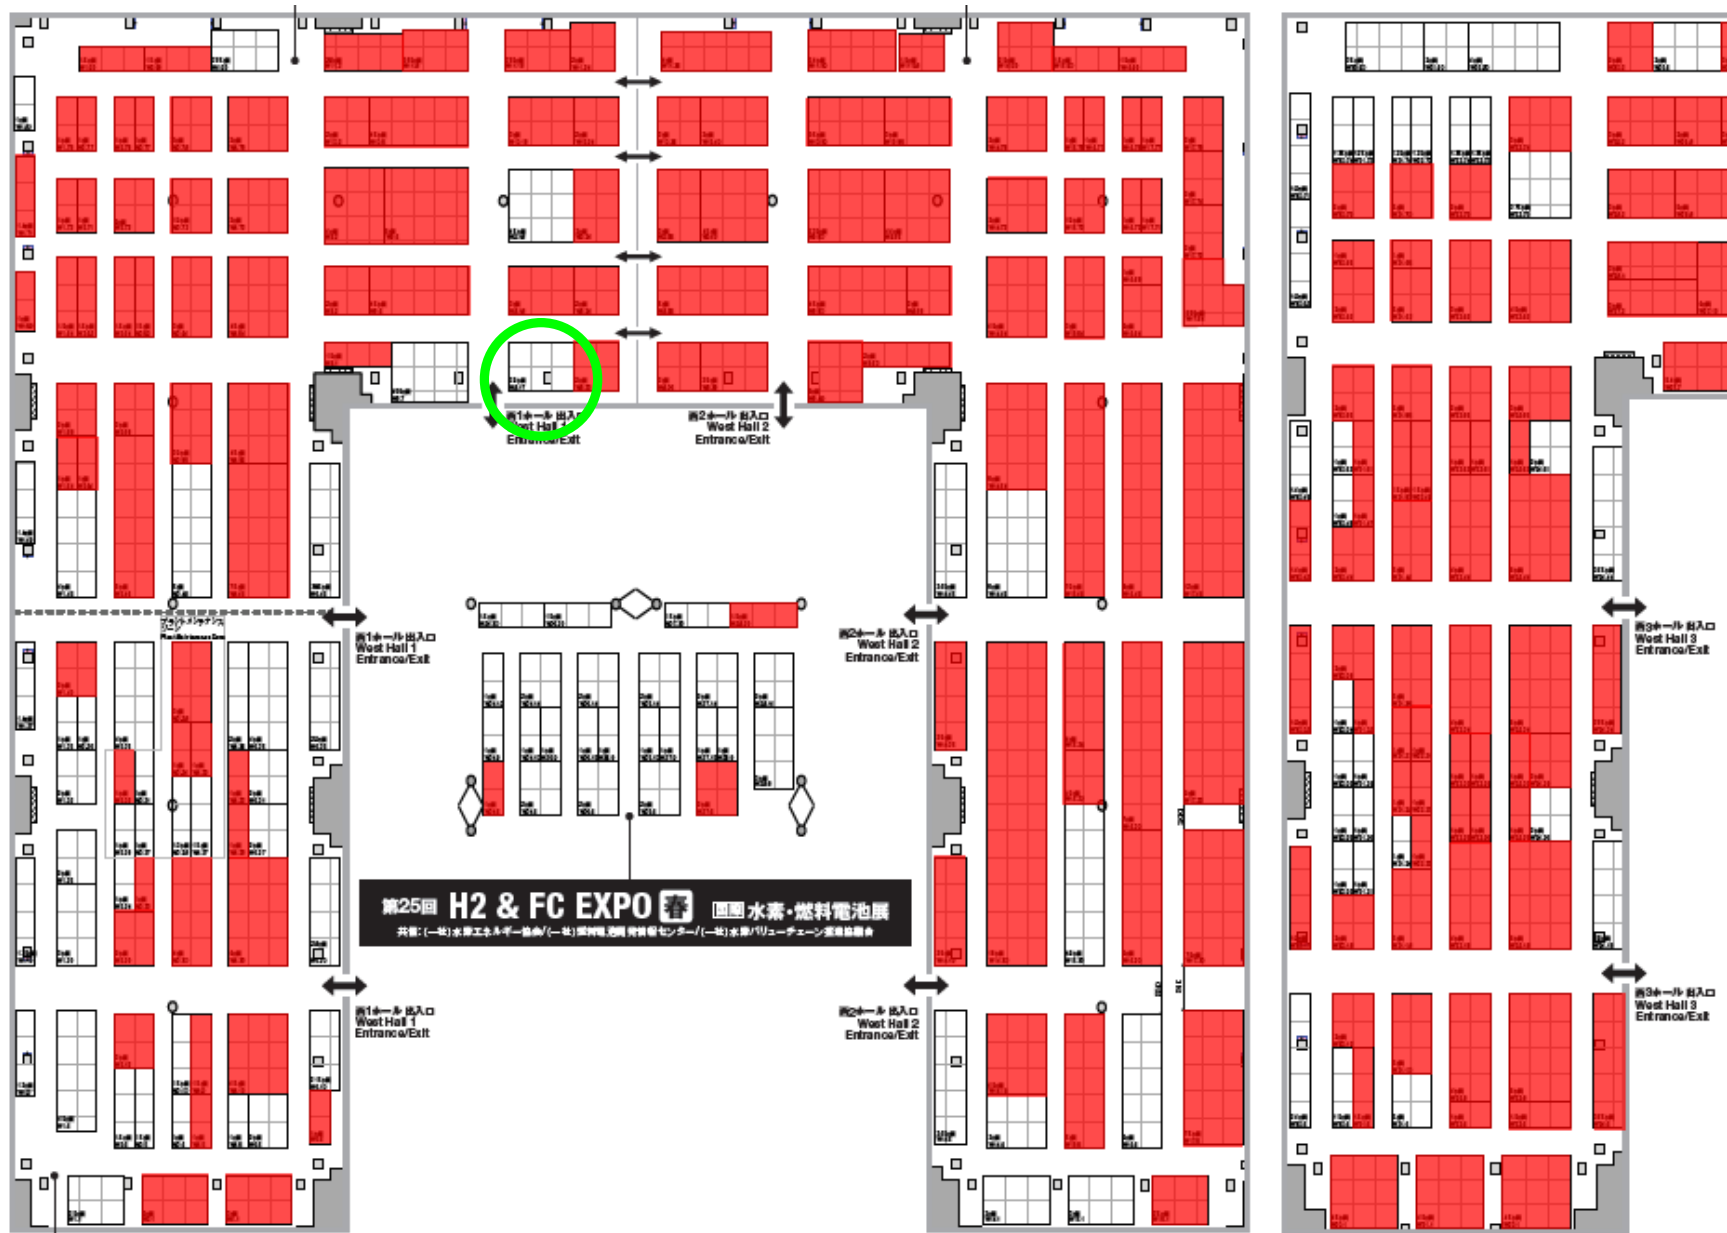

小間番号: W8-17 8.1m*6.0m

小間位置図

(別添1-2)



小間番号: W8-17 8.1m*6.0m